

Département du GERS

Commune de EAUZE

Plan Local d'Urbanisme


6.2-PLAN DES RESEAUX EAUX PLUVIALES

Version Approuvée

arrêté le : 08/06/2016

enquête publique du 26/09/2016 au 27/10/2016

approuvé le : 15/12/2016

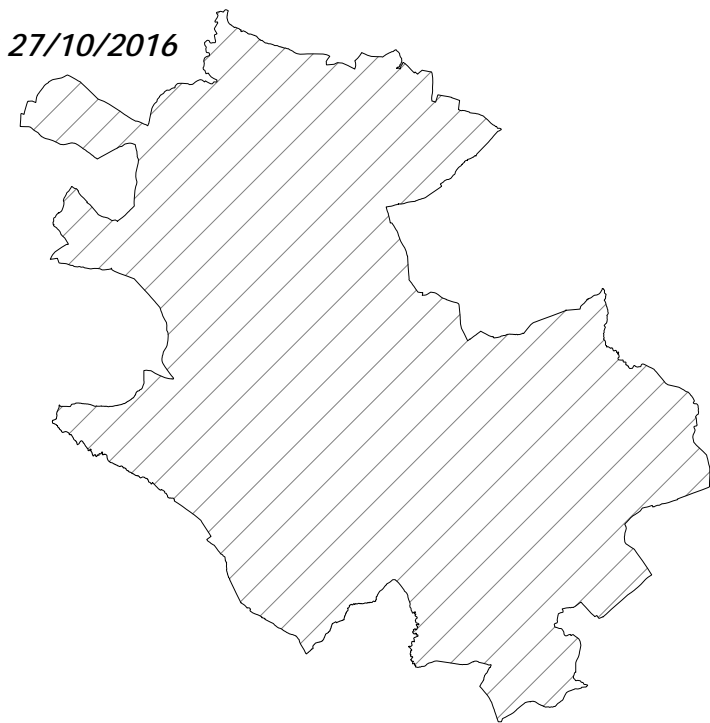

Echelle : 1/10000_{ème}

